



Commune de VIRSAC

**Aménagement de la Route des Châteaux
RD 133**

Maîtrise d'œuvre
Aménagement Urbain
et V.R.D.

AZIMUT Ingénierie

81, avenue de l'Industrie - Bureau 3 - 19
33 5000 L'ISLE-DU-LIN
RD : 06 2 72 51 32 - 06 71 14 44 69
RD : 06 2 72 51 32 - 06 71 14 44 69
mail : agence@azimut-ingenierie.fr

PROJET

Version	V1
Date	Jan 2022
Échelle	1/200

Plan des travaux

Commune de VIRSAC

**Aménagement de la Route des Châteaux
RD 133**

Maîtrise d'œuvre
Aménagement Urbain
et V.R.D.


AZIMUT Ingénierie

81, avenue de l'Industrie - Bureau 3 - 19
33 5000 L'ISLE-DU-LIN
RD : 06 2 72 51 32 - 06 71 14 44 69
RD : 06 2 72 51 32 - 06 71 14 44 69
mail : agence@azimut-ingenierie.fr

PROJET

Version	V1
Date	Jan 2022
Échelle	1/50

Profils en travers type

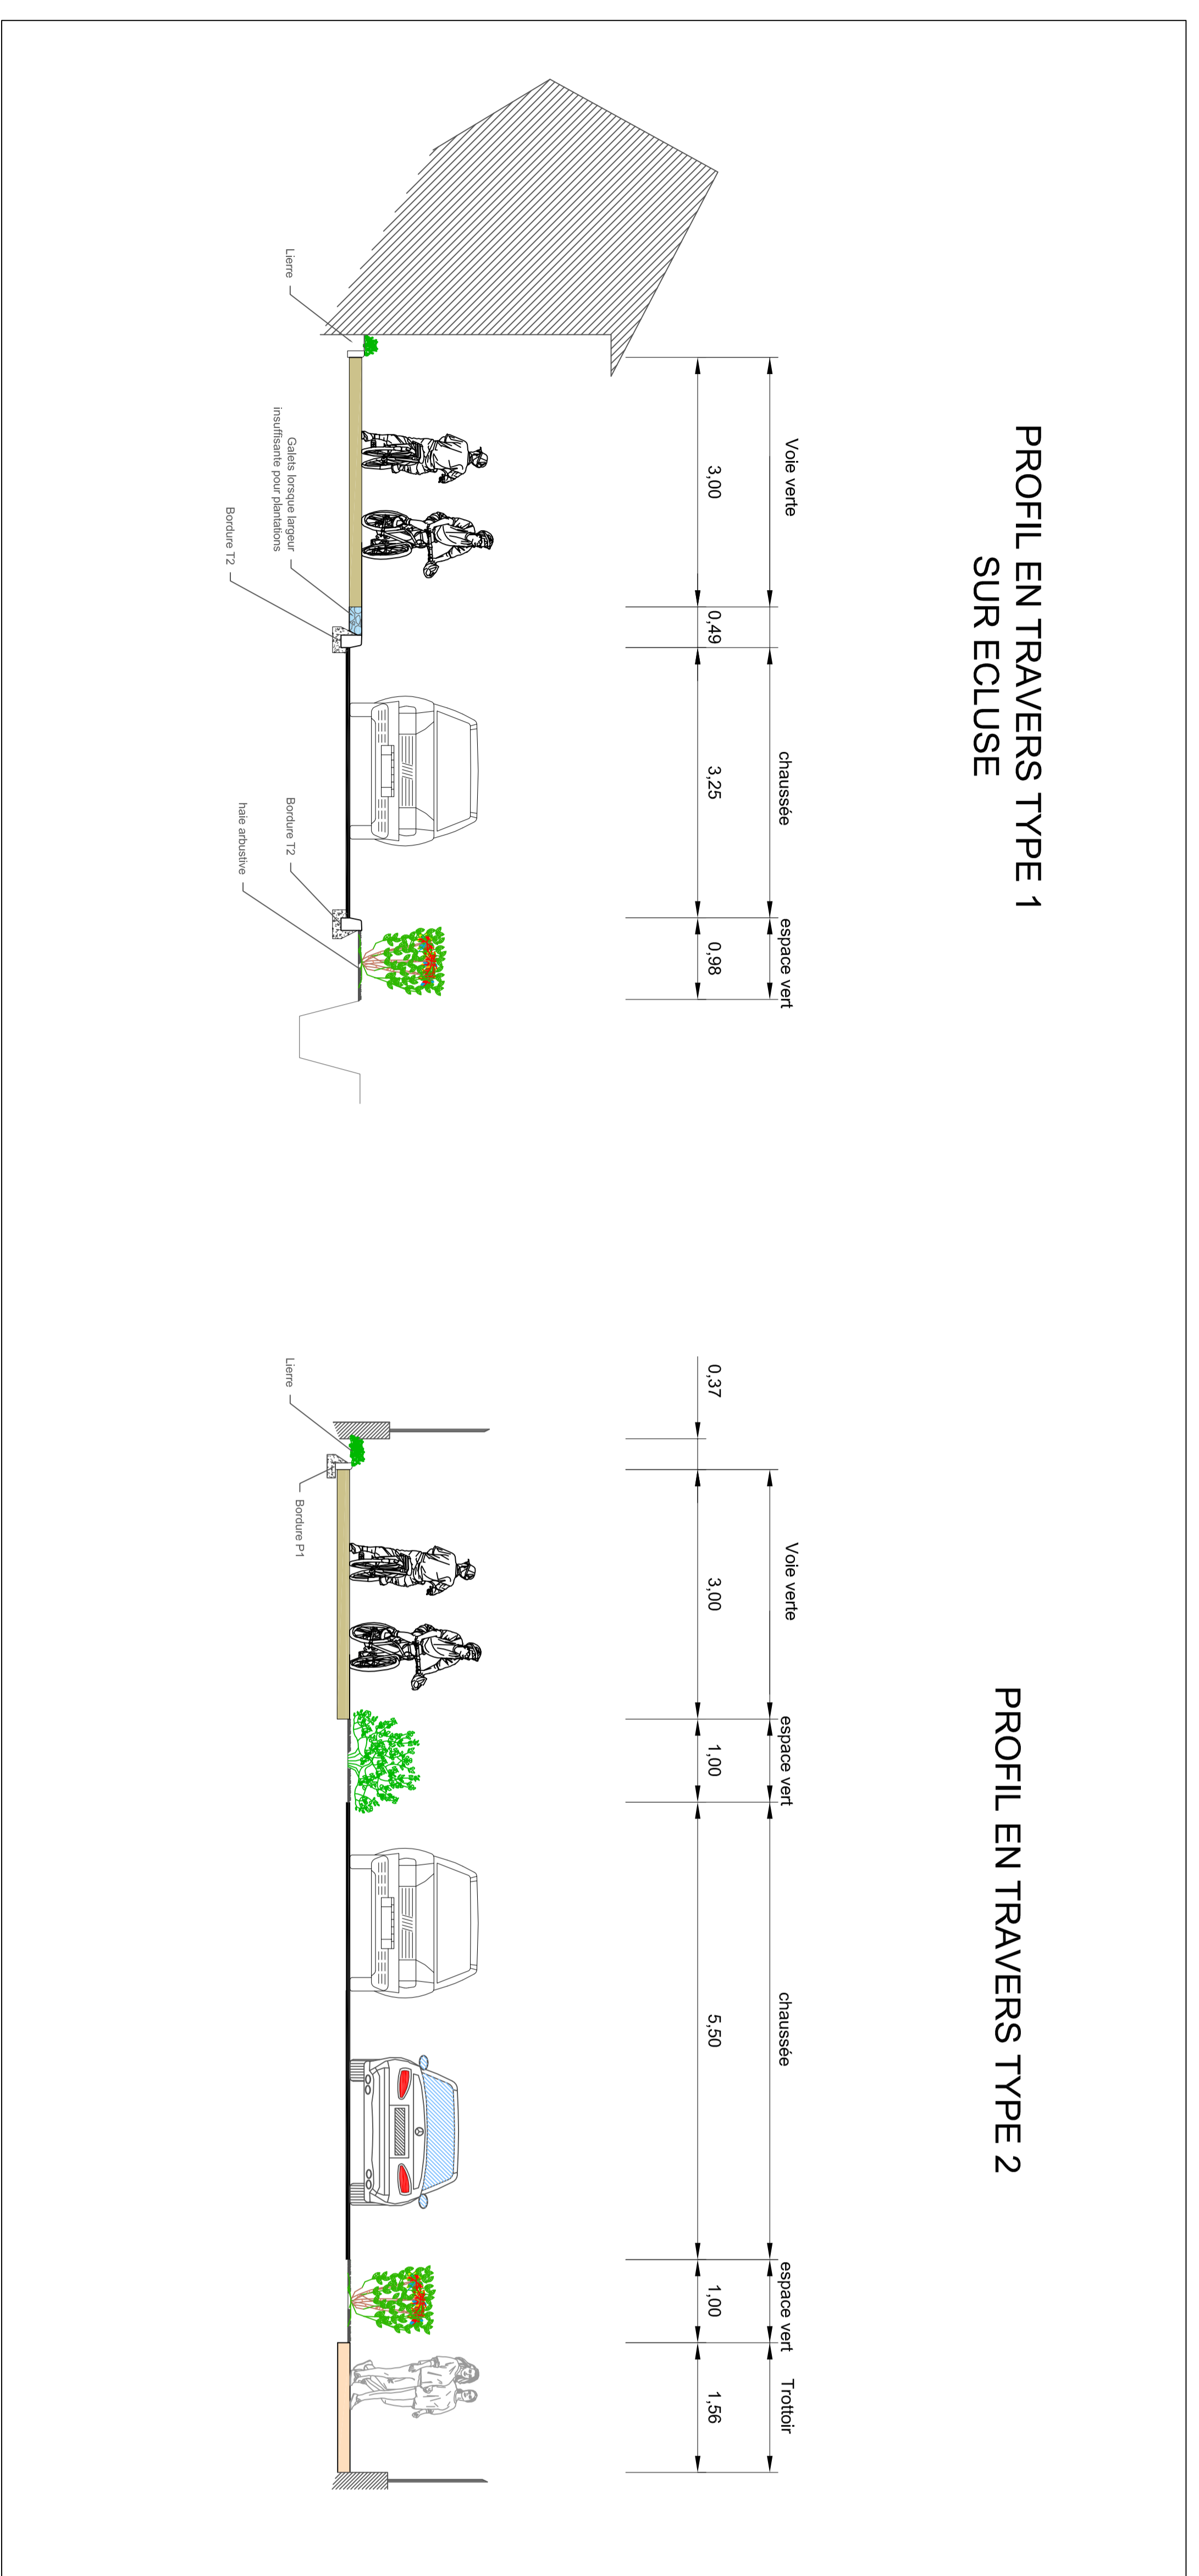

Commune de VIRSAC

**Aménagement de la Route des Châteaux
RD 133**

Maîtrise d'œuvre
Aménagement Urbain
et V.R.D.

AZIMUT Ingénierie

81, avenue de l'Industrie - Bureau 3 - 19
33 5000 L'ISLE-DU-LIN
RD : 06 2 72 51 32 - 06 71 14 44 69
RD : 06 2 72 51 32 - 06 71 14 44 69
mail : agence@azimut-ingenierie.fr

PROJET

Version	V1
Date	Jan 2022
Échelle	

Plan de situation

