


Plan des travaux	Travaux	Date	Echelle
	VI.1	Jan 2022	1/2000

Commune de VIRSAC

Aménagement de la Route des Châteaux RD 133


AMMUT Ingénierie
 81, avenue de l'Industrie - Bureau 3 - 19
 23 5000 L'ÉTOURNEIL
 Tél : 06 53 91 12 05 - 06 71 14 44 69
 mail : agence@ammut-ingenierie.fr

Maîtrise d'œuvre
 Aménagement Urbain
 et V.R.D.

PROJET

Profil en travers types

Version	VI.1
Date	Jan 2022
Echelle	1/50

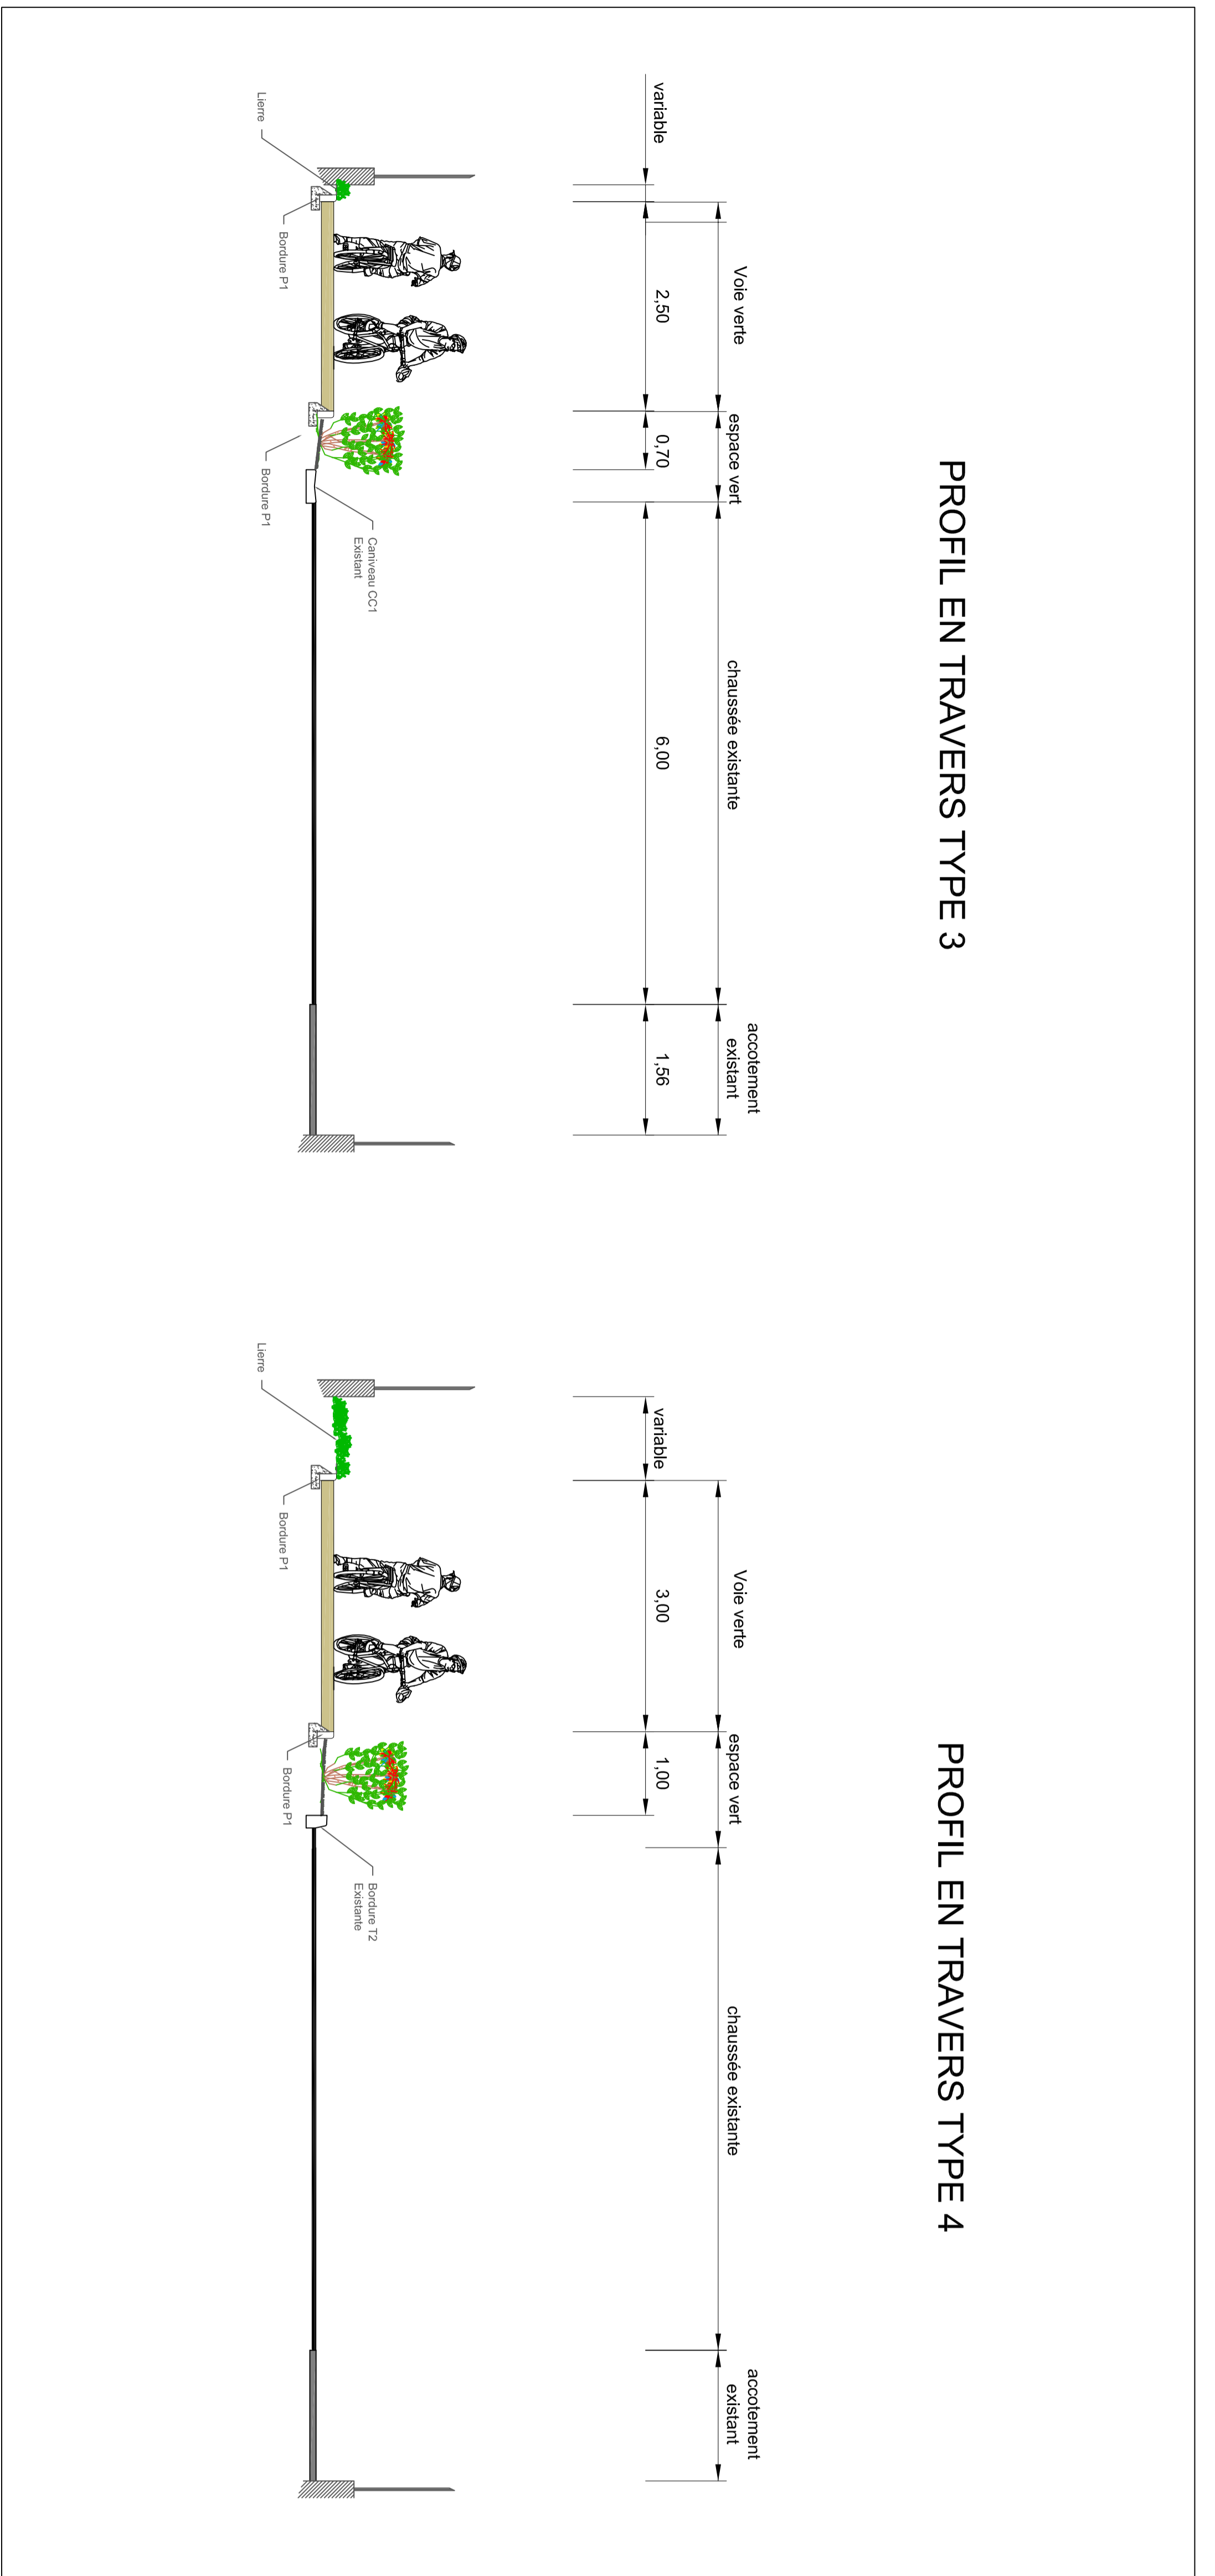

Commune de VIRSAC

Aménagement de la Route des Châteaux RD 133

AMMUT Ingénierie
 81, avenue de l'Industrie - Bureau 3 - 19
 23 5000 L'ÉTOURNEIL
 Tél : 06 53 91 12 05 - 06 71 14 44 69
 mail : agence@ammut-ingenierie.fr

Maîtrise d'œuvre
 Aménagement Urbain
 et V.R.D.

PROJET

Plan de situation

Version	VI.1
Date	Jan 2022
Echelle	

